

Grundriss EG

Kaufmann Oberholzer
 Feldstrasse 6
 CH-9215 Schönenberg TG
 T +41 71 644 92 92
 F +41 71 644 92 64
 kaufmann-oberholzer.ch


Pläne und Höhenkoten kontrollieren!
 Original auf A4 kopieren zur Bestätigung zurücksenden!
 : nach erhaltener Bestätigung

Planbestätigung :


Rechnung und bedingt berücksichtigt werden
 Rechnung gestellt !

Bauleitung:

Unterschrift & Stempel

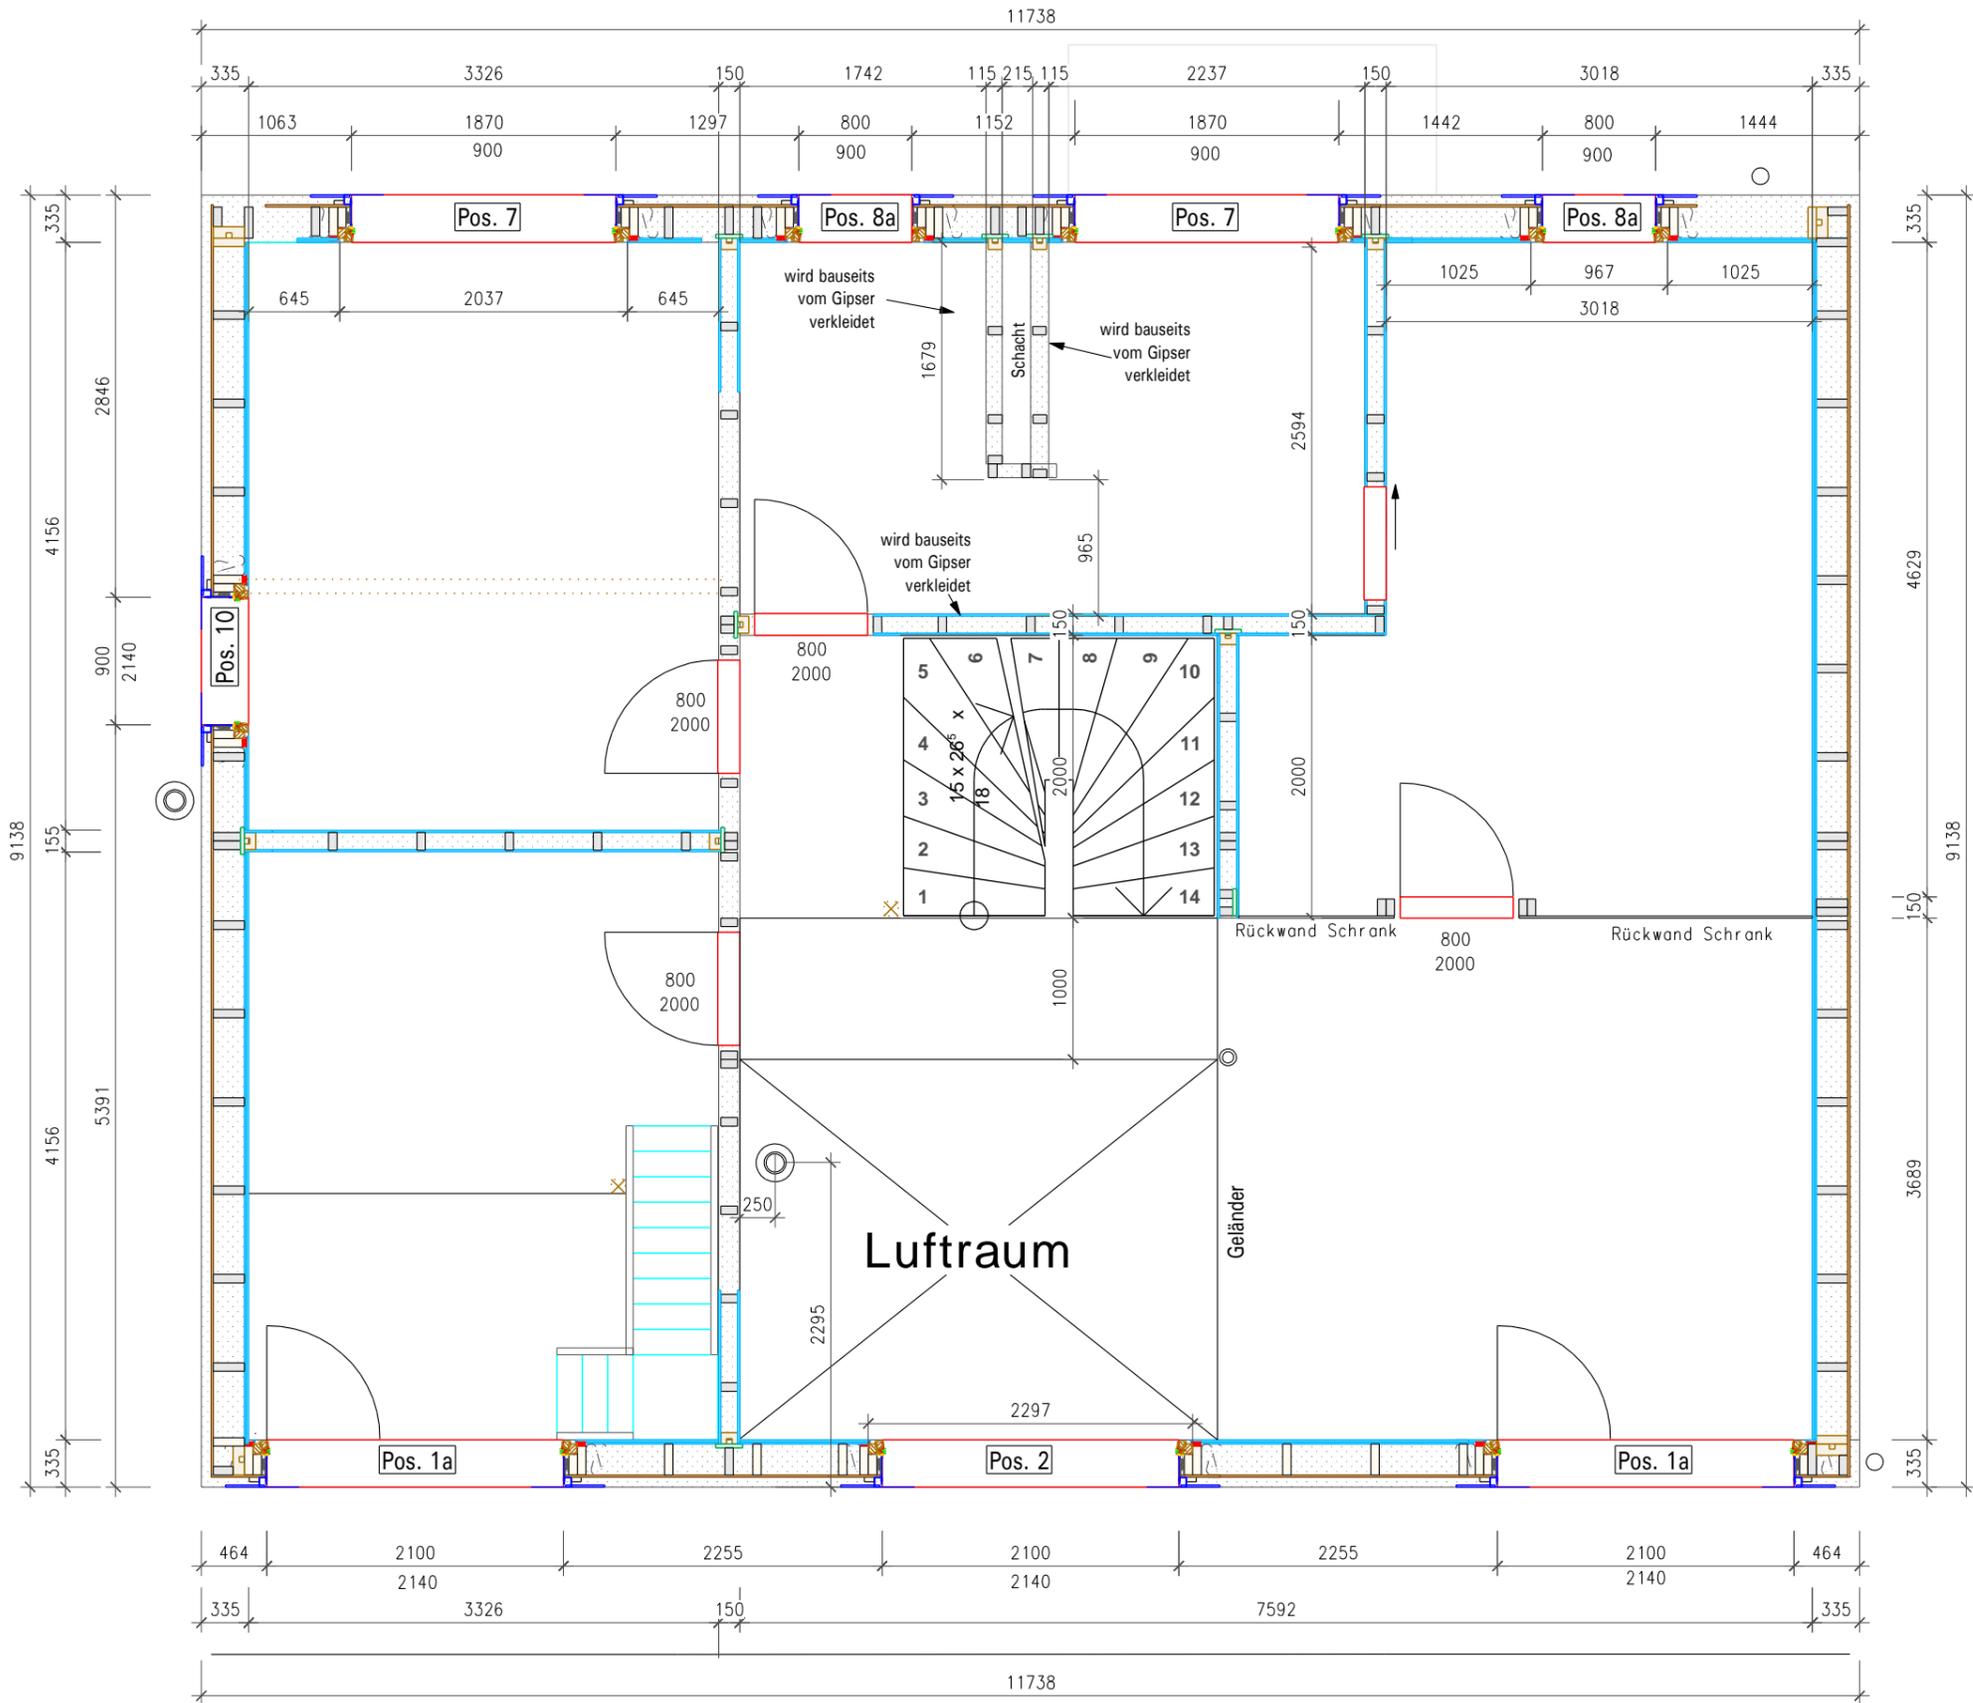

Grundriss OG

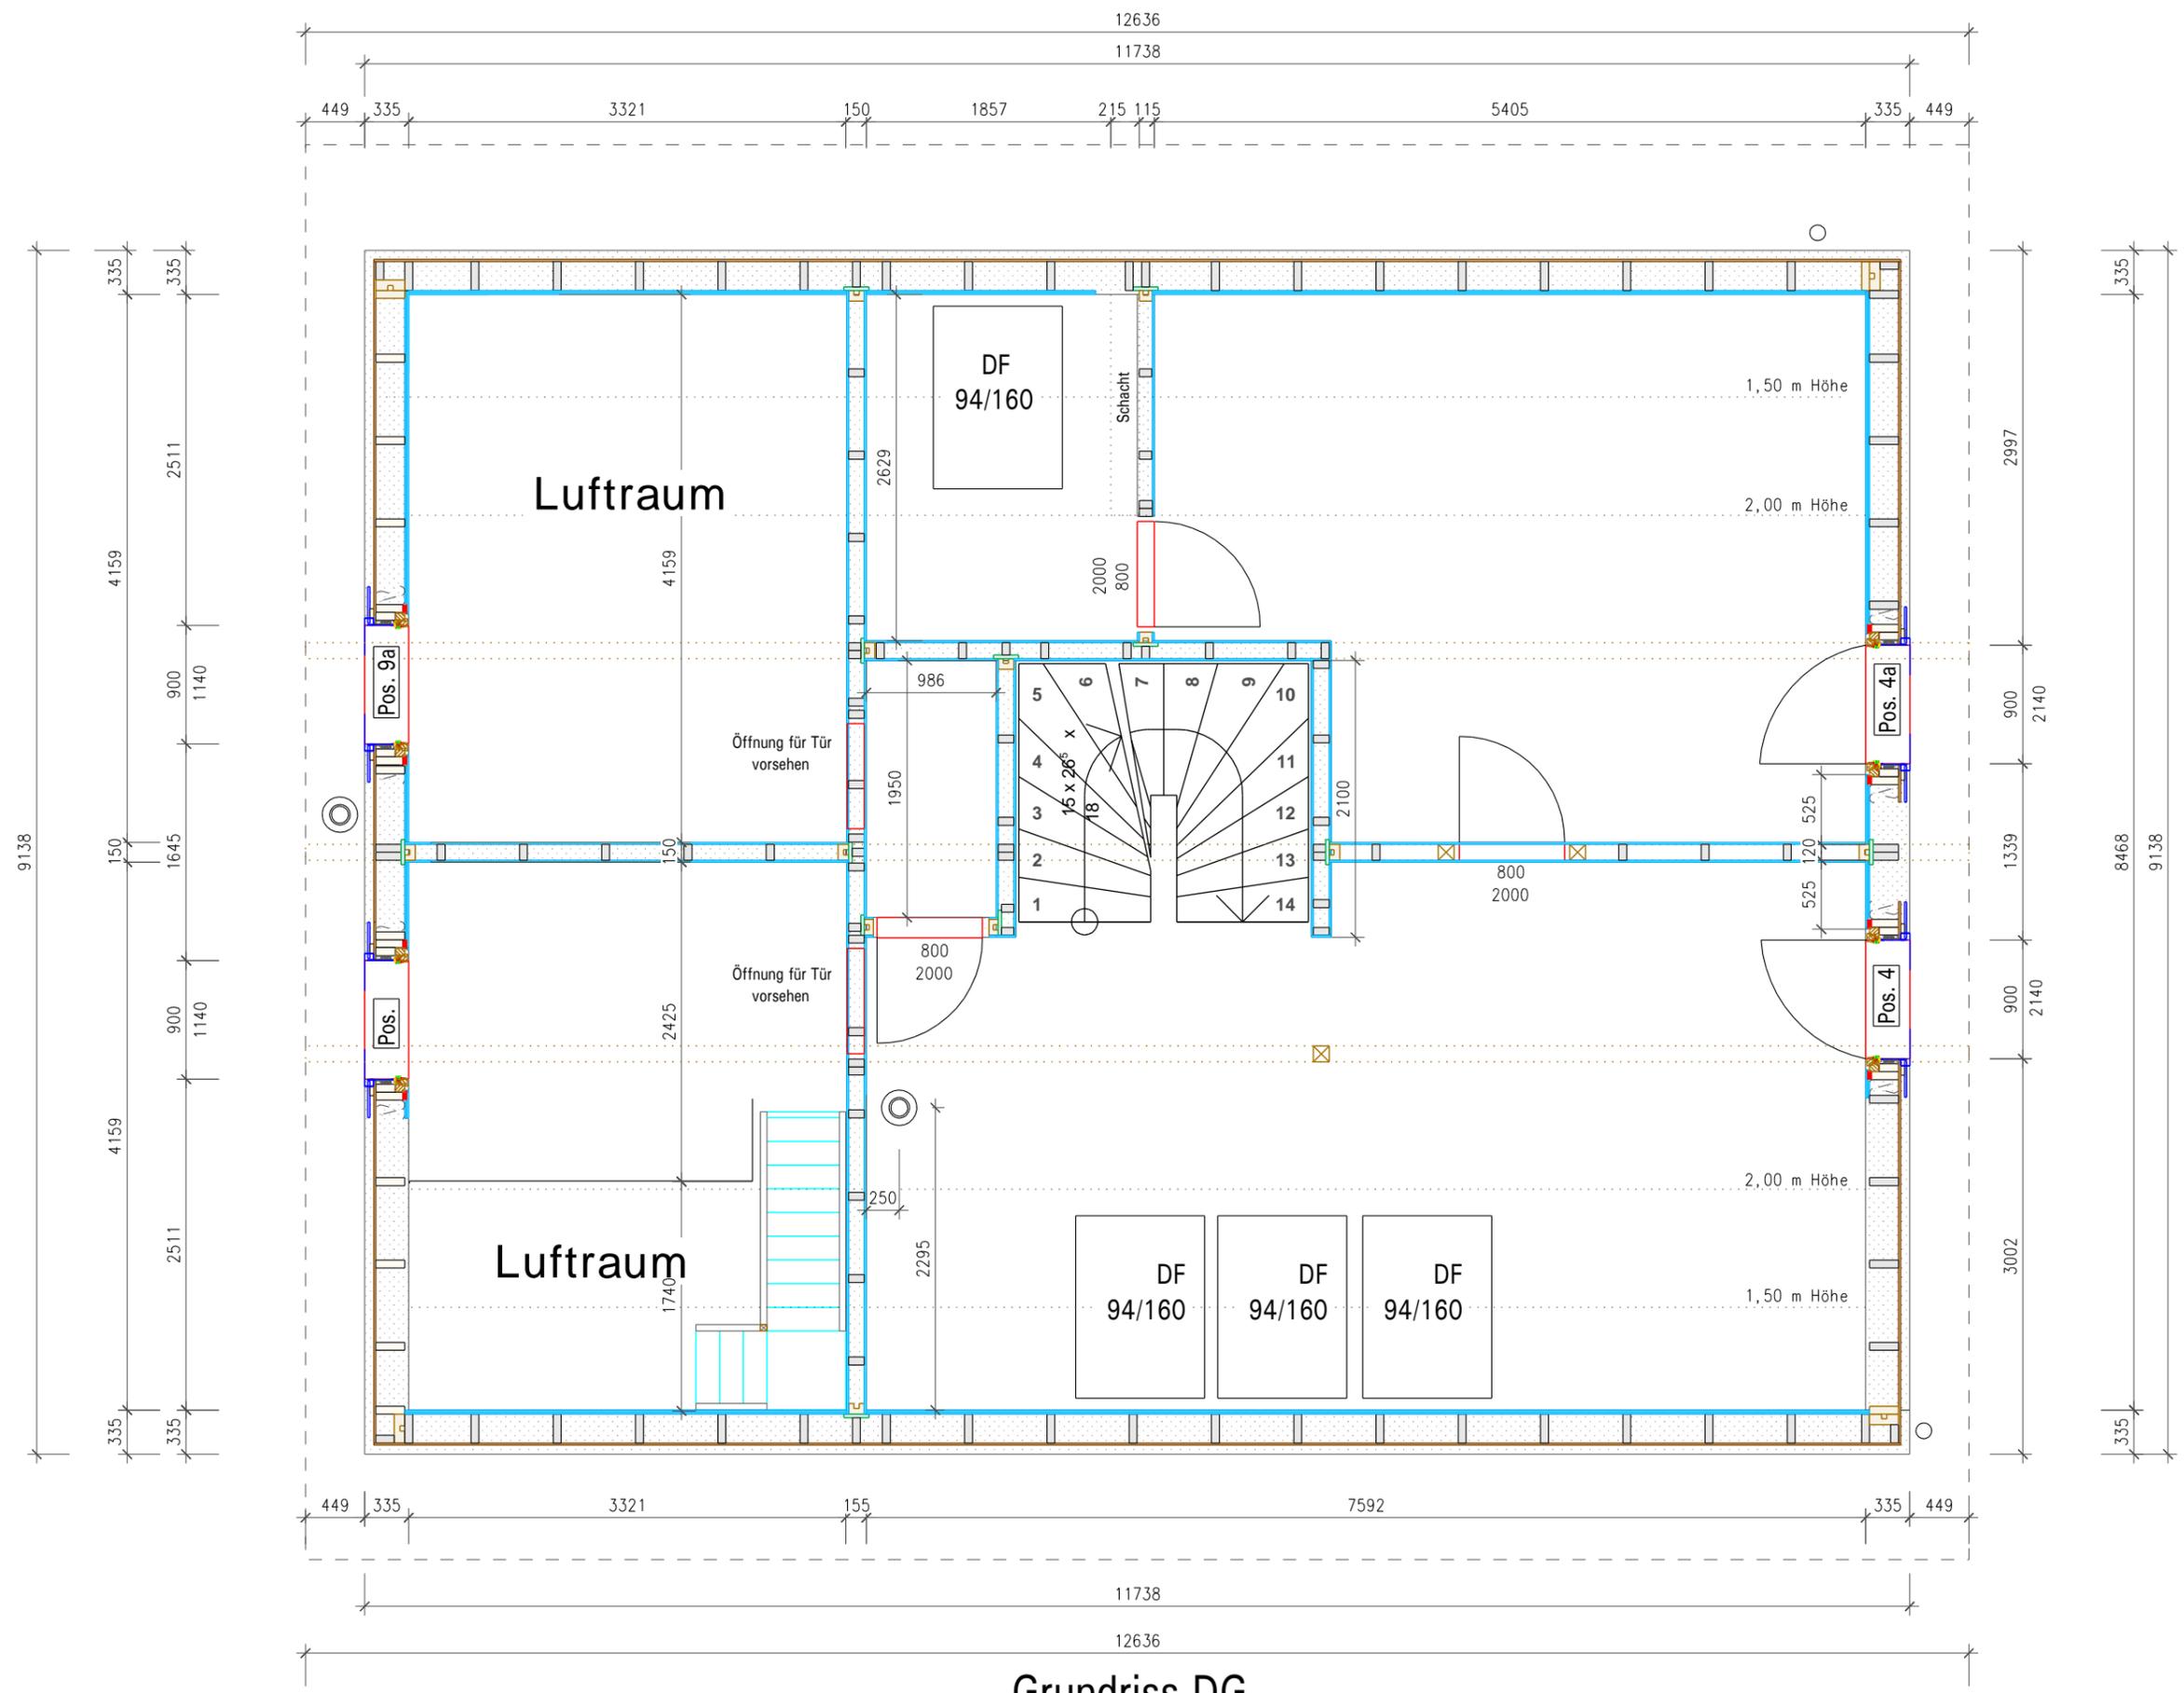

Grundriss DG